



PLU

PLAN LOCAL D'URBANISME

DEPARTEMENT DU TARN

COMMUNE DE LABRUGUIÈRE

REGLEMENT

5.2 - DOCUMENTS GRAPHIQUES

PROTECTION DE LA DIVERSITE COMMERCIALE


AU TITRE DE L'ARTICLE R.151-37 DU CODE DE L'URBANISME

REVISION 1

Arrêté	Enquête Publique	Approuvé
28 juin 2018		



Zone Alpipôle
8 avenue de la Martelle
81150 TERSSAC
Tél: 05.34.60.96.96
Fax: 05.34.60.96.81

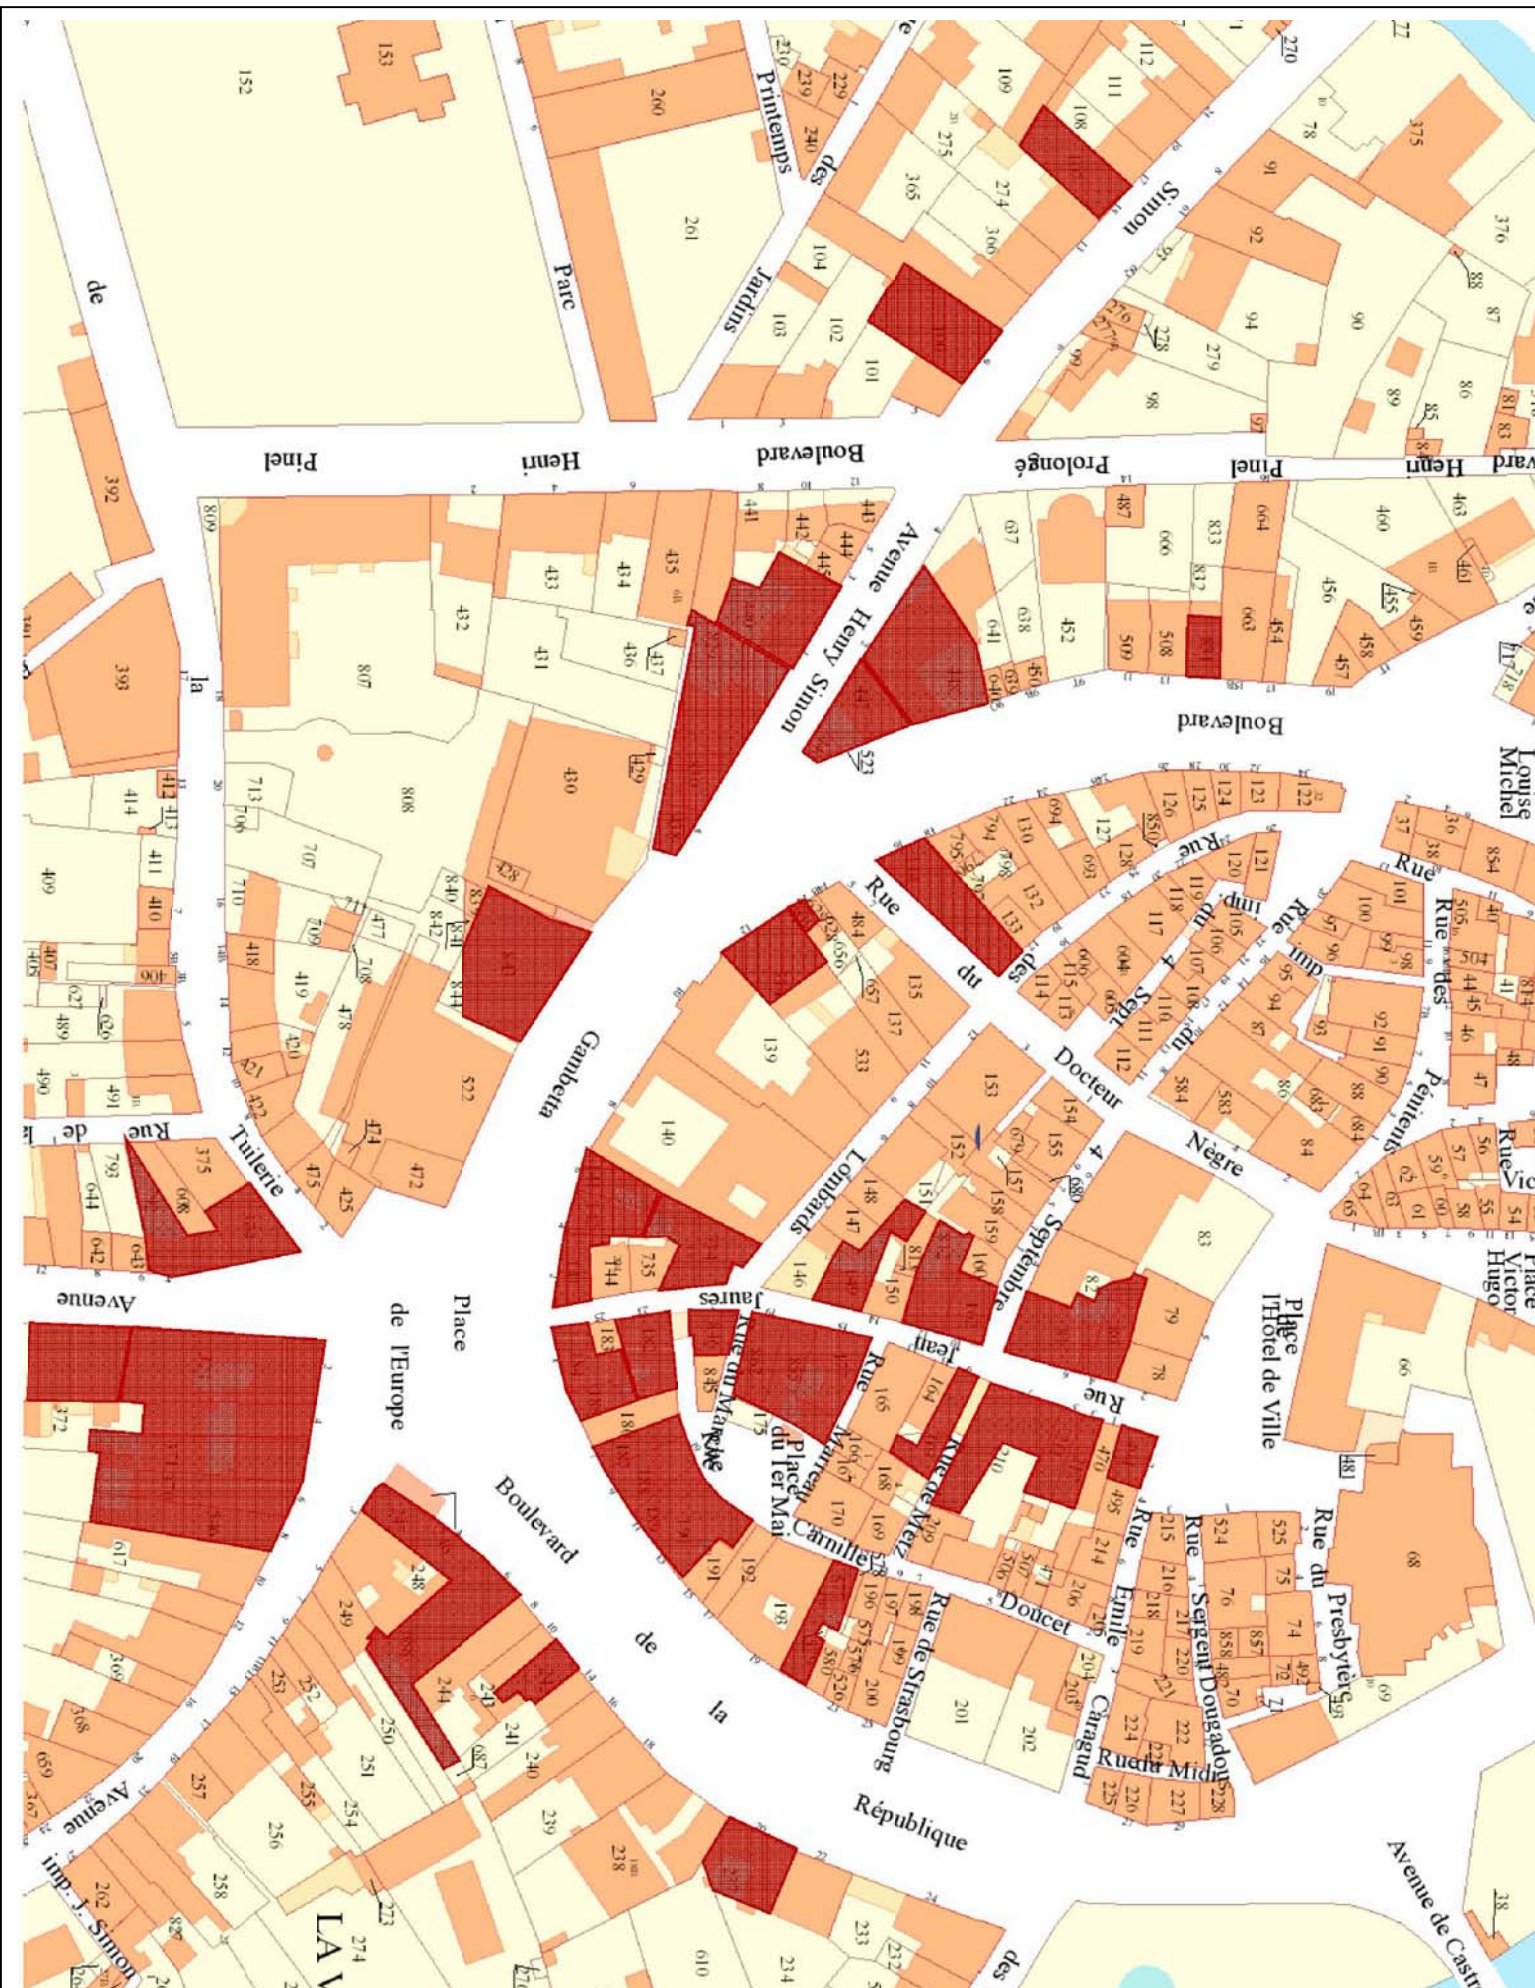

Rez-de-chaussée d'immeubles ne pouvant pas changer de destination et devant rester à vocation commerciale ou d'activités